


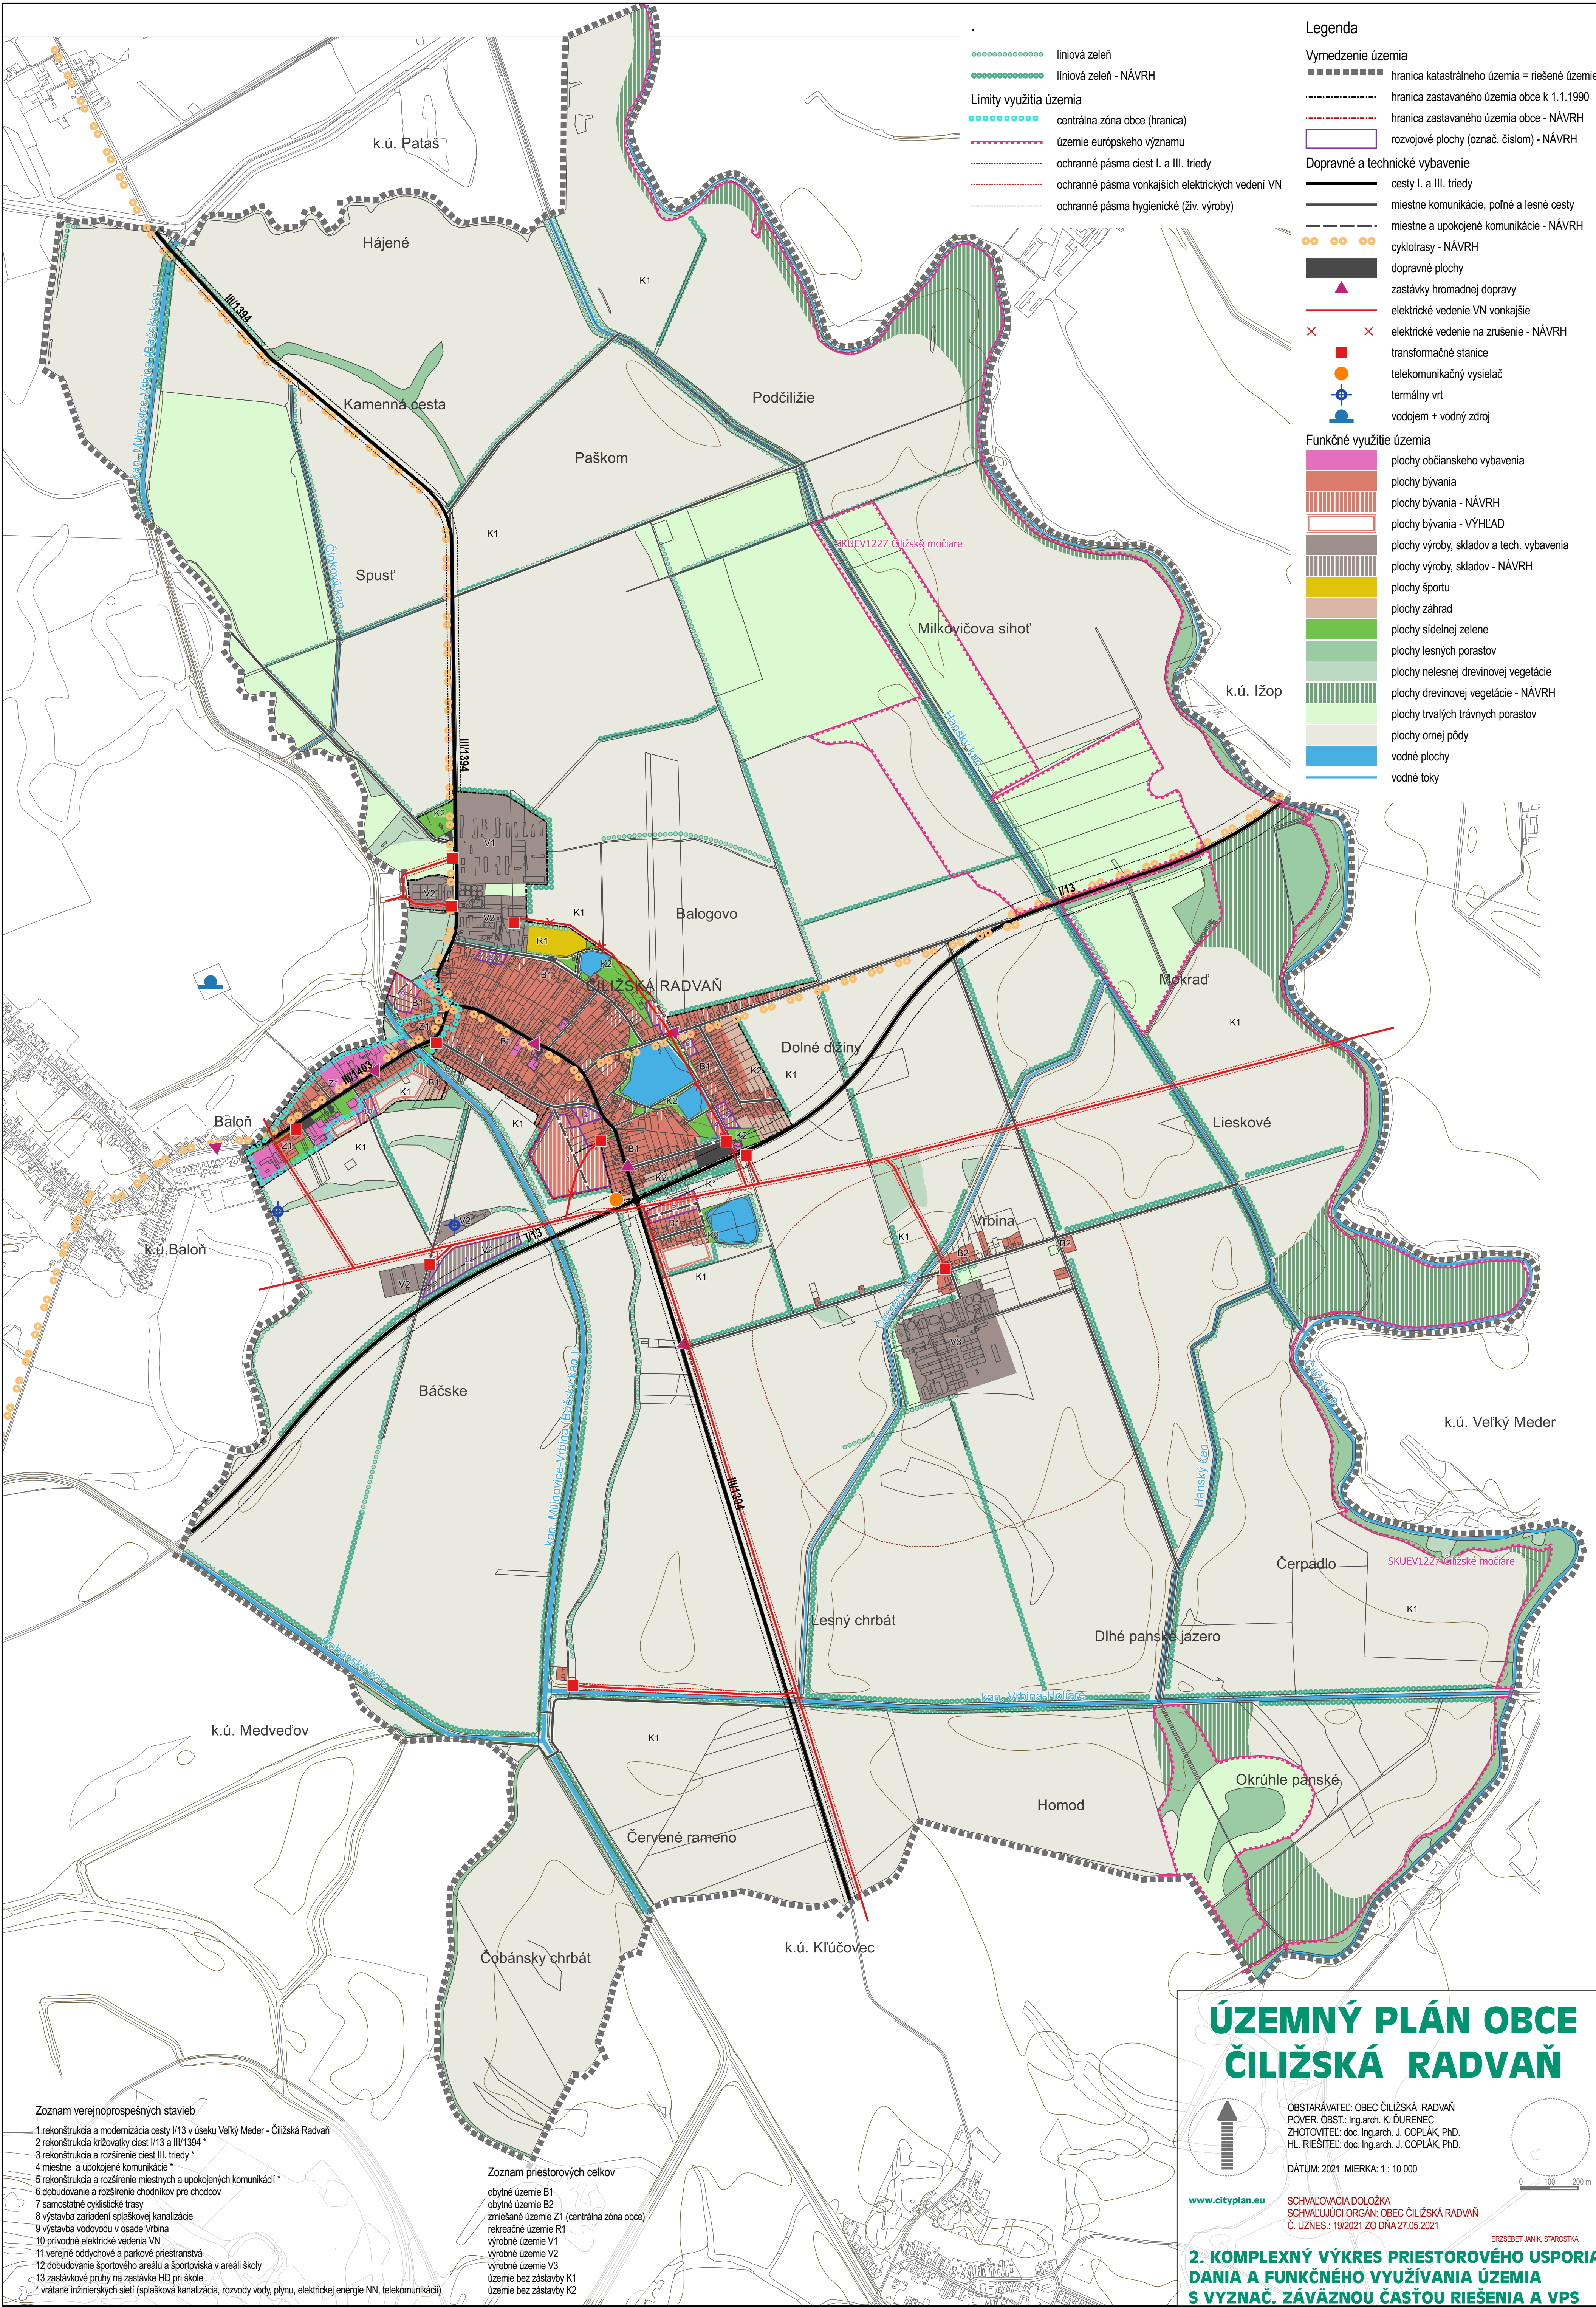

Legenda

- Vymedzenie územia**
- hranica katastrálneho územia = riešené územie
 - hranica zastavaného územia obce k 1.1.1990
 - hranica zastavaného územia obce - NÁVRH
 - rozvojové plochy (označ. číslom) - NÁVRH
- Dopravné a technické vybavenie**
- cesty I. a III. triedy
 - miestne komunikácie, poľné a lesné cesty
 - miestne a upokojené komunikácie - NÁVRH
 - cyklotrasy - NÁVRH
 - dopravné plochy
 - zastávky hromadnej dopravy
 - elektrické vedenie VN vonkajšie
 - elektrické vedenie na zrušenie - NÁVRH
 - transformačné stanice
 - telekomunikačný vysielač
 - termálny vrt
 - vodajom + vodný zdroj
- Funkčné využitie územia**
- plochy občianskeho vybavenia
 - plochy bývania
 - plochy bývania - NÁVRH
 - plochy bývania - VÝHLAD
 - plochy výroby, skladov a tech. vybavenia
 - plochy výroby, skladov - NÁVRH
 - plochy športu
 - plochy záhrad
 - plochy sídelnej zelene
 - plochy lesných porastov
 - plochy nelesnej drevinovej vegetácie
 - plochy drevinovej vegetácie - NÁVRH
 - plochy trvalých trávnych porastov
 - plochy omej pôdy
 - vodné plochy
 - vodné toky

ÚZEMNÝ PLÁN OBCE ČILIŽSKÁ RADVAŇ

OBSTARÁVATEL: OBEC ČILIŽSKÁ RADVAŇ
POVER. OBST.: Ing.arch. K. DURENEC
ZHOTOVITEĽ: doc. Ing.arch. J. COPLÁK, Ph.D.
HL. RIEŠITEĽ: doc. Ing.arch. J. COPLÁK, Ph.D.

DÁTUM: 2021 MIERKA: 1 : 10 000

SCHVALOVACIA DOLOŽKA
SCHVALUJÚCI ORGÁN: OBEC ČILIŽSKÁ RADVAŇ
Č. ÚZNEŠ: 19/2021 ZO DŇA 27.05.2021

2. KOMPLEXNÝ VÝKRES PRIESTOROVÉHO USPORIADANIA A FUNKČNÉHO VYUŽÍVANIA ÚZEMIA S VYZNAČ. ZÁVÄZNOU ČASŤOU RIEŠENIA A VPS

Zoznam verejnopropešných stavieb

- 1 rekonštrukcia a modernizácia cesty I/13 v úseku Veľký Meder - Čiližská Radvaň
 - 2 rekonštrukcia križovatky ciest I/13 a III/1394 *
 - 3 rekonštrukcia a rozšírenie ciest III. triedy *
 - 4 miestne a upokojené komunikácie *
 - 5 rekonštrukcia a rozšírenie miestnych a upokojených komunikácií *
 - 6 dobudovanie a rozšírenie chodníkov pre chodcov
 - 7 samostatné cyklistické trasy
 - 8 výstavba zariadení splaškovej kanalizácie
 - 9 výstavba vodovodu v osade Vrbina
 - 10 privodné elektrické vedenia VN
 - 11 verejných oddychových a parkov priestranstvá
 - 12 dobudovanie športového areálu a športoviska v areáli školy
 - 13 zastávkové pruhy na zastávke HD pri škole
- * vrátane inžinierskych sietí (splašková kanalizácia, rozvody vody, plyn, elektrickej energie NN, telekomunikácií)

Zoznam priestorových celkov

- obytné územie B1
- obytné územie B2
- zmeškané územie Z1 (centrálna zóna obce)
- rekreačné územie R1
- výrobné územie V1
- výrobné územie V2
- výrobné územie V3
- územie bez zástavby K1
- územie bez zástavby K2